



# KREUZBUCHSTRASSE 65

«WOHNEN»

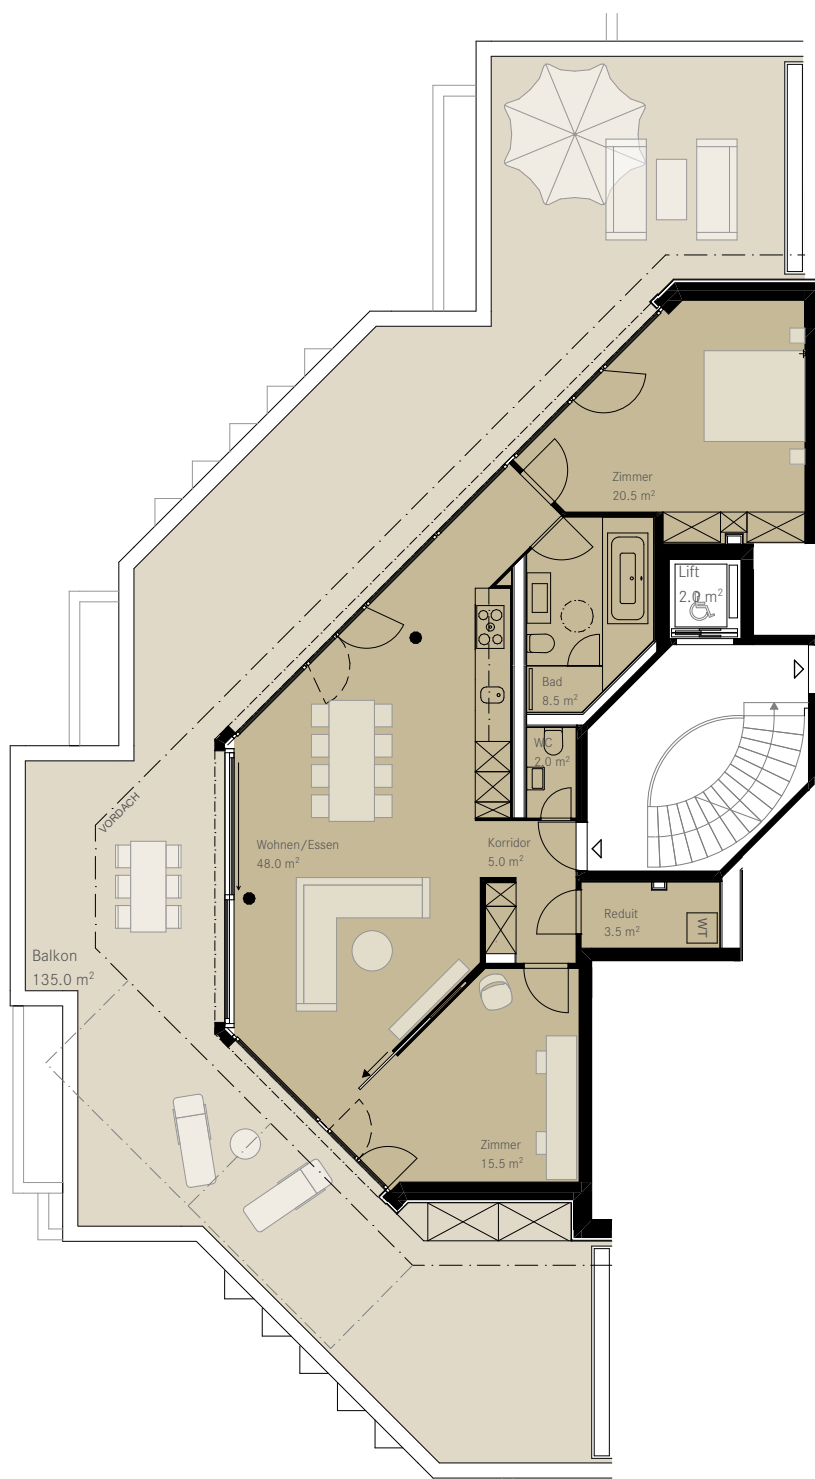

## 3.5 ZIMMER-WOHNUNG ATTIKA

Wohnfläche	103.0m <sup>2</sup>
Terrasse	135.0m <sup>2</sup>
Ausrichtung	Süd-West
Wohnungsnummern	65.5.2

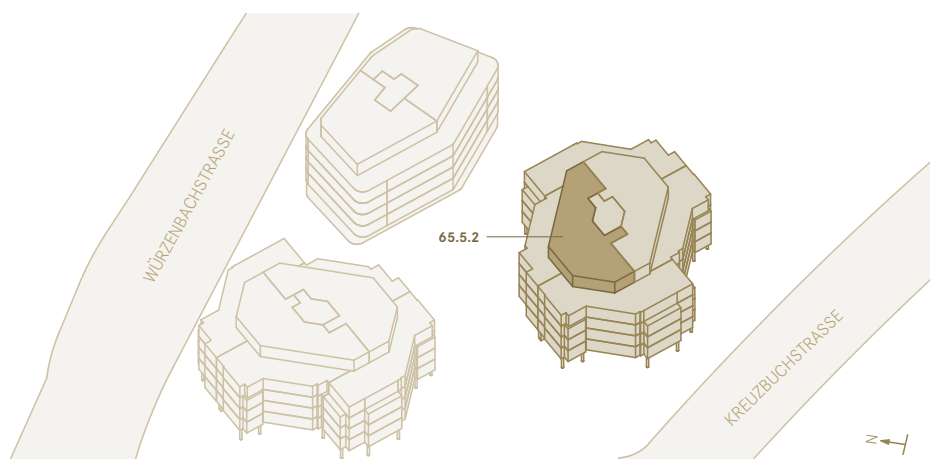

Mst. 1:150  
0 1.5 3 4.5m